

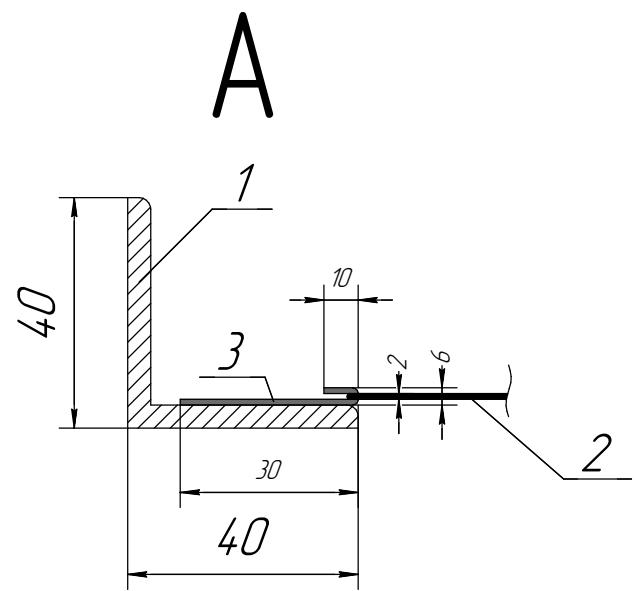


Инф. № подл.	Подл. и дата	Взам. инф. №	Инф. № дубл.	Подл. и дата
--------------	--------------	--------------	--------------	--------------

Инф. № подл.	Подл. и дата

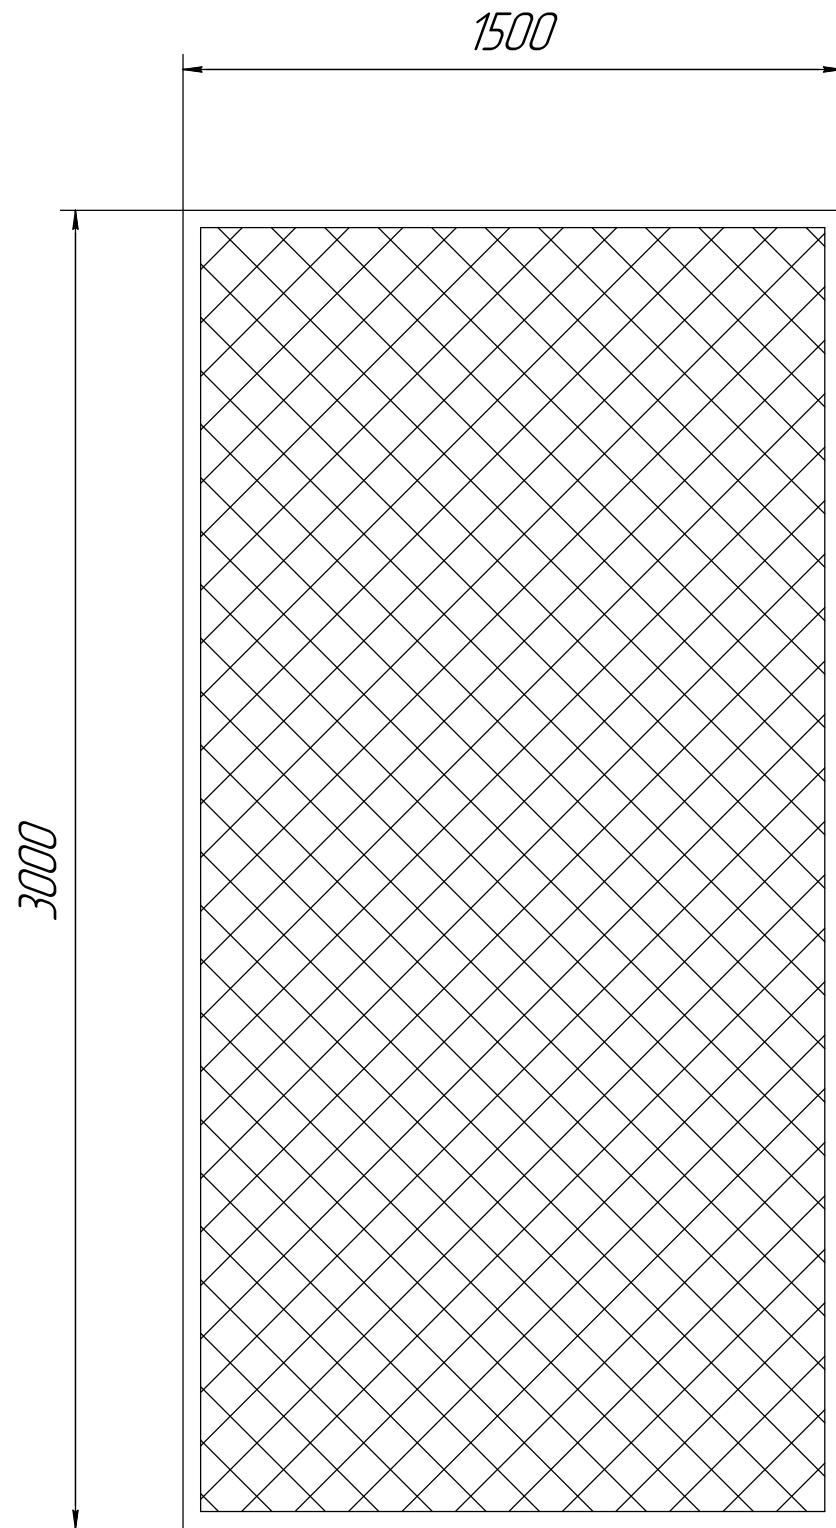

1. Уголок 40x40x4
 2. Сетка рабица 35x35/2
 3. Пруток ф2 мм

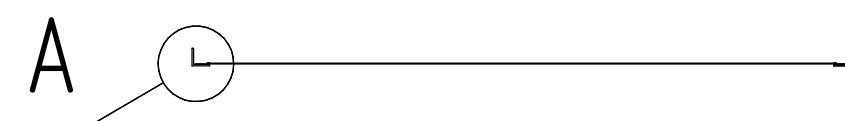

Примечание:

- 1 Крепления сетки-рабицы расположить с шагом не более 100 мм
2. Покраска: грунт ГФ-021(1 слой)+эмаль ПФ-115(2 слоя) цвет RAL 7024

Заказчик ООО "СКС" _____

Изм. / Лист	№ докум.	Подп.	Дата
Разраб.			
Проф.			
Г.контр.			
Н.контр.			
Утв.			

СЕКЦИЯ ОГРАЖДЕНИЯ 3000x1500

Лит.	Масса	Масштаб
Лист	Листов	1

calculator-mk