


Спецификация к схеме расположения конструкций козырька КР1

Поз., марка	Обозначение	Наименование	Кол.	Масса ед., кг	Примеч.
		Козырек КР1		515,6	
		Сборочные единицы			
См1		Стойка См1	4	37,81	151,24
Б1		Балка Б1	2	43,58	87,16
Б2		Балка Б2	2	15,12	30,24
П1		Прогон П1	4	12,63	50,52
К01		Конструкция опорная К01	4	3,5	14,0
Н1	ГОСТ 24045-2016	Профлист Н75-750-0,8 L=2000	4	16,8	67,2
С1	ГОСТ 24045-2016	Профлист С10-1000-0,6	м ² 2,45	5,6	13,72
		Детали			
1		Швеллер 8П ГОСТ 8240-97 С245 ГОСТ 27772-2015 L=3576	1	25,21	25,21
2		Швеллер 8П ГОСТ 8240-97 С245 ГОСТ 27772-2015 L=1490	2	10,51	21,02
3		Уголок 50x5 ГОСТ 8509-93 С245 ГОСТ 27772-2015 L=1675	2	6,32	12,64
4		Уголок 50x5 ГОСТ 8509-93 С245 ГОСТ 27772-2015 L=323	4	1,22	4,88
5		Уголок 180x110x10 ГОСТ 8510-86 С245 ГОСТ 27772-2015 L=100	4	2,22	8,88
6		Уголок 125x80x7 ГОСТ 8510-86 С245 ГОСТ 27772-2015 L=100	4	1,11	4,44
7		Уголок 90x56x6 ГОСТ 8510-86 С245 ГОСТ 27772-2015 L=140	4	0,94	3,76
8		Лист 10 ГОСТ 19903-2015 С245 ГОСТ 27772-2015 60x100	4	0,47	1,88
		Материалы:			
		Конёк 500x1500			
	ГОСТ 14918-2020	Оцинкованная кровельная сталь 0,8 мм	1	4,79	Масса 1 м ² - 6,38 кг
		Нащельник 523x2100			
	ГОСТ 14918-2020	Оцинкованная кровельная сталь 0,8 мм	2	7,01	

Спецификация элементов конструкций

Поз., марка	Обозначение	Наименование	Кол.	Масса ед., кг	Примеч.
		Стойка См1			
1		Профиль 100x100x5 ГОСТ 30245-2003 С245 ГОСТ 27772-2015 L=2410	1	34,73	
2		Лист 10 ГОСТ 19903-2015 С245 ГОСТ 27772-2015 140x140	2	1,54	
		Балка Б1			
1		Швеллер 14П ГОСТ 8240-97 С245 ГОСТ 27772-2015 L=3480	1	42,8	
2		Лист 10 ГОСТ 19903-2015 С245 ГОСТ 27772-2015 40x124	2	0,39	
		Балка Б2			
1		Двутавр 14Б1 ГОСТ Р 57837-2017 С245 ГОСТ 27772-2015 L=1440	1	15,12	
		Прогон П1			
1		Швеллер 10П ГОСТ 8240-97 С245 ГОСТ 27772-2015 L=1470	1	12,63	
		Конструкция опорная К01			
1		Лист 370x120x6 ГОСТ 19903-2015 С245 ГОСТ 27772-2015	1	2,09	
2		Лист 358x40x6 ГОСТ 19903-2015 С245 ГОСТ 27772-2015	1	0,68	
3		Лист 140x110x6 ГОСТ 19903-2015 С245 ГОСТ 27772-2015	1	0,73	

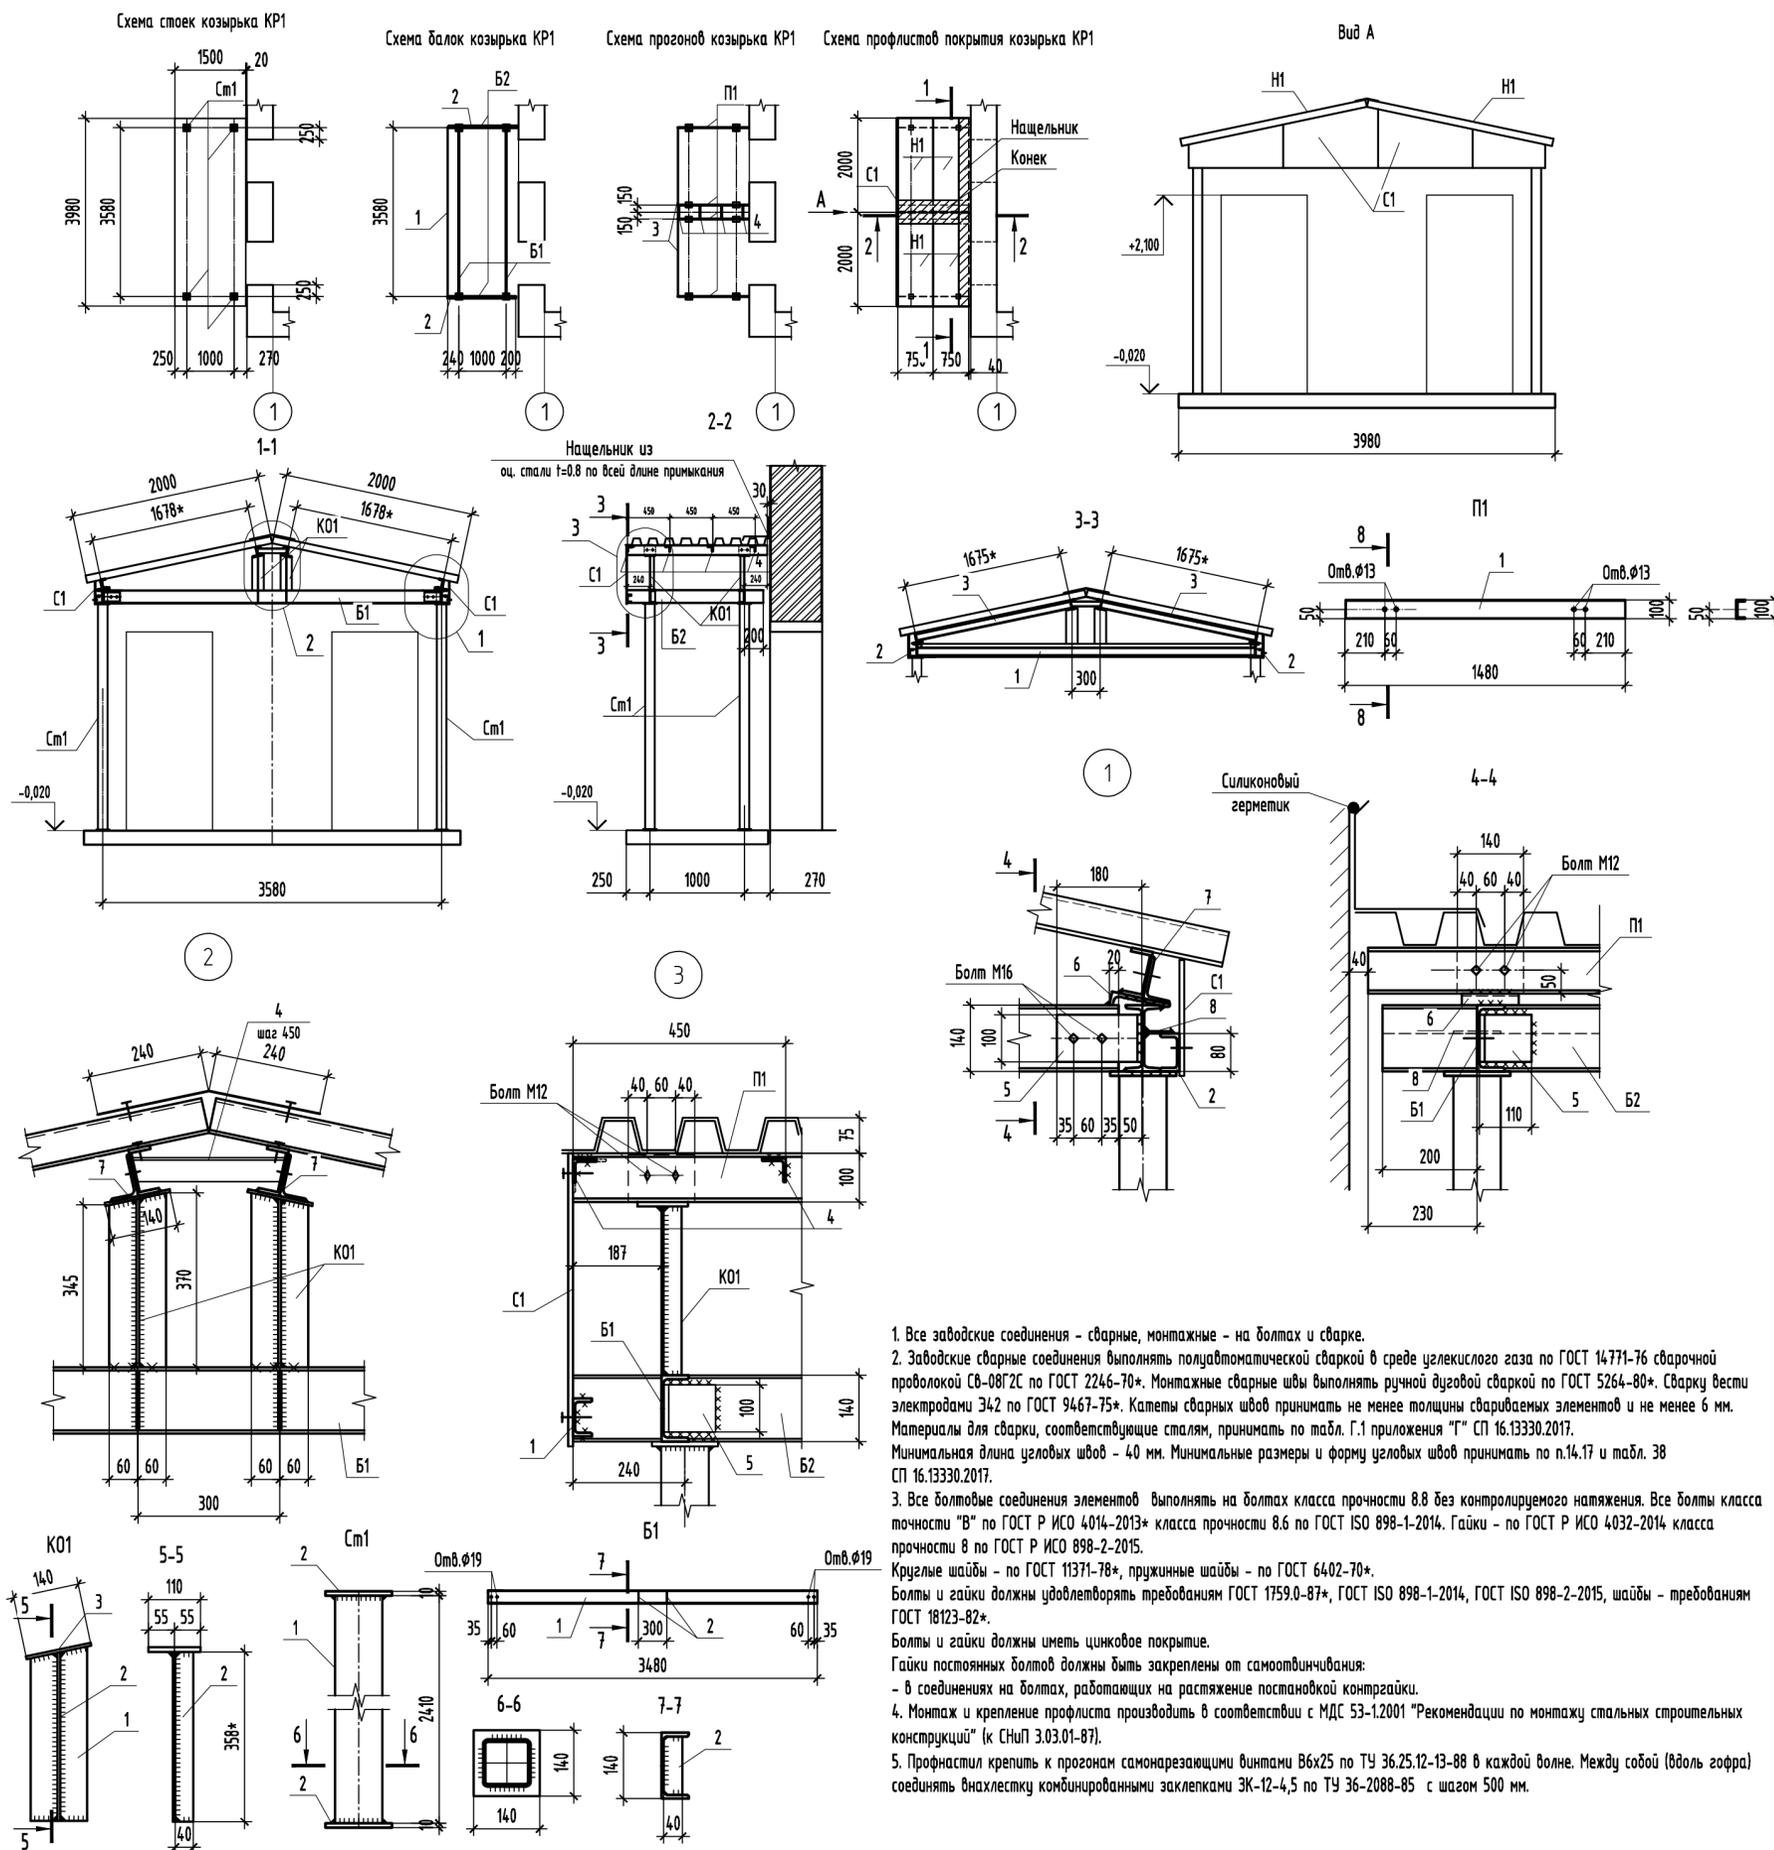

Инв. № подл. Подп. и дата. Взам. инв. №

Изм.	Кол.уч.	Лист	№ док.	Подп.	Дата
Разработал	Нехорошева				
Нач.отд.	Скворцов				
Н.контроль	Скворцов				
ГИП	Базято				

Стадия	Лист	Листов
Р	6	

Козырек КР1	КМК
-------------	------------