


Bug

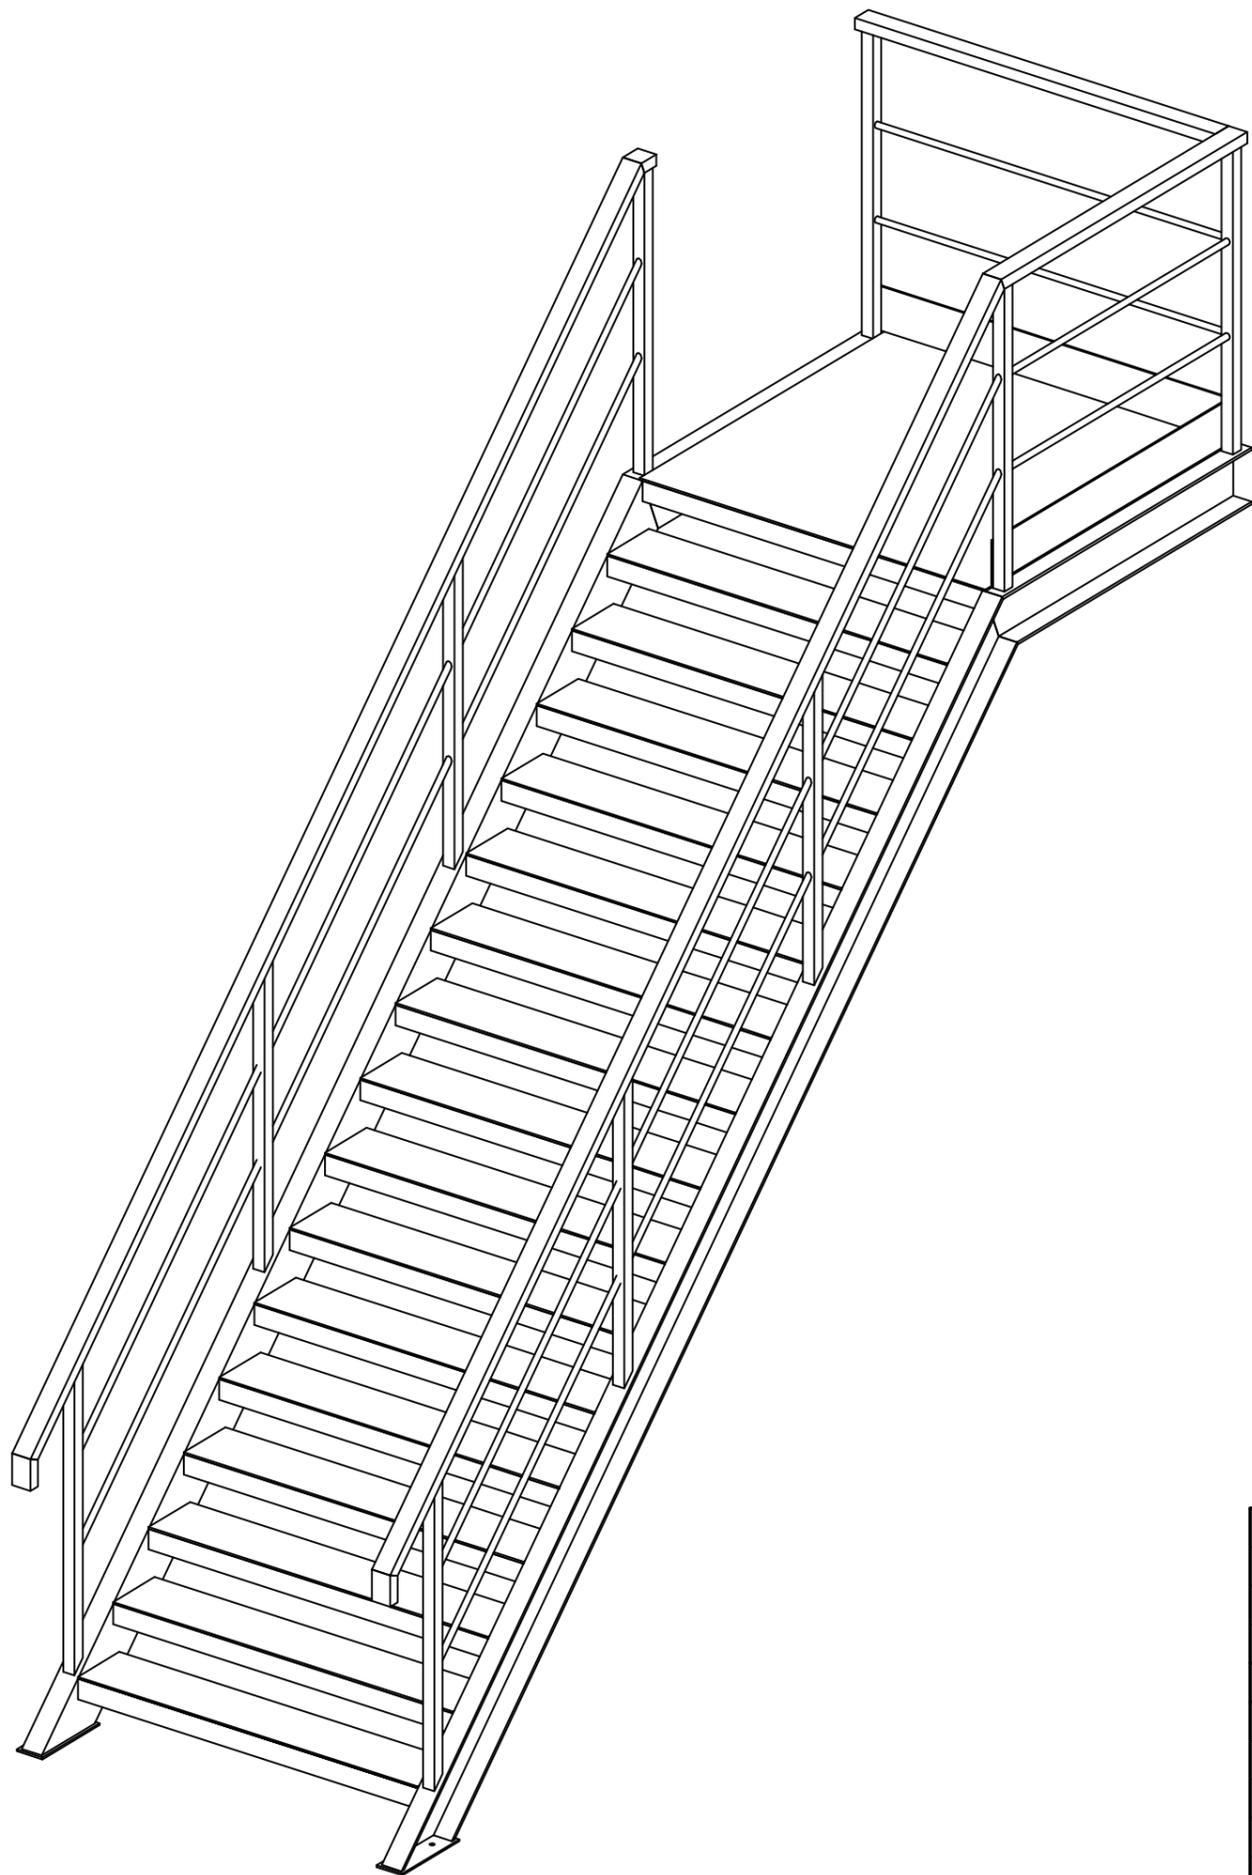

Марка эле-мента	№ эле-мента	Кол-во шт.		Сечение	Длина мм	Вес, кг			Марка стали	Примечание
		м	н			Одной детали	Всех шт.	Эле-мента		
15	1003	4		Гн. 40x2	1000	2.31	9.24		C245	
	1002	6		Гн. 40x2	1041	2.31	13.87		C245	
	1012	1		C6.5П	1273	7.51	7.51		C245	
	1000	35		C6.5П	1200	7.08	247.8		C245	
	1014	1		C6.5П	72	0.39	0.39		C245	
	1005	2		C6.5П	100	0.56	1.12		C245	
	1013	1		C6.5П	1184	6.96	6.96		C245	
	1004	2		C6.5П	4160	24.48	48.97		C245	
	1010	1		C18П	1200	18.95	18.95		C245	
	1008	1		C18П	4092	64.62	64.62		C245	
	1011	1		C18П	1200	18.95	18.95		C245	
	1009	1		C18П	4092	64.62	64.62		C245	
	1007	2		Тр. 20x2	1060	0.94	1.88		C245	
	1001	12		Тр. 20x2	1257	1.1	13.18		C245	
	1006	2		Тр. 20x2	1230	1.09	2.18		C245	
	1016	2		† 6x90x274	274	1.16	2.31		C245	
	1018	1		† 6x140x1140	1140	7.52	7.52		C245	
	1019	1		† 6x140x1325	1325	8.74	8.74		C245	
	1015	16		† 6x200x1200	1200	11.3	180.86		C245	
	1017	1		† 6x1200x1220	1220	68.95	68.95		C245	
				Вес сварных швов	1%		7.89			


ТРЕБУЕТСЯ ИЗГОТОВИТЬ			
Марка элемен-та	Кол-во шт.	Вес, кгс	
		одного элемента	всех
15	1	796.51	796.51
Общий вес		796.51	

Все сварные швы заводские, кроме оговоренных.
 ×××××××× - Монтажный шов


Инв. N подл. Подпись и дата Взам. инв. N

Изм.	Кол.ч.	Лист	№ док.	Подп.	Дата				
Разраб.						Лестница	Стадия	Лист	Листов
ГИП							Р	1	1
							КМК		


ноз.1009 (M1:5)
С18Пх4092 С245

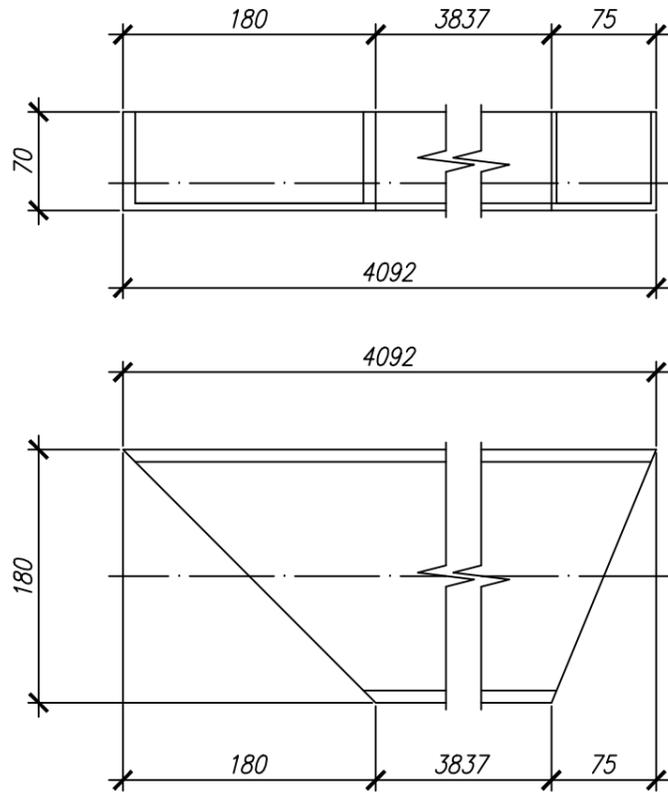


ноз.1008 (M1:5)
С18Пх4092 С245

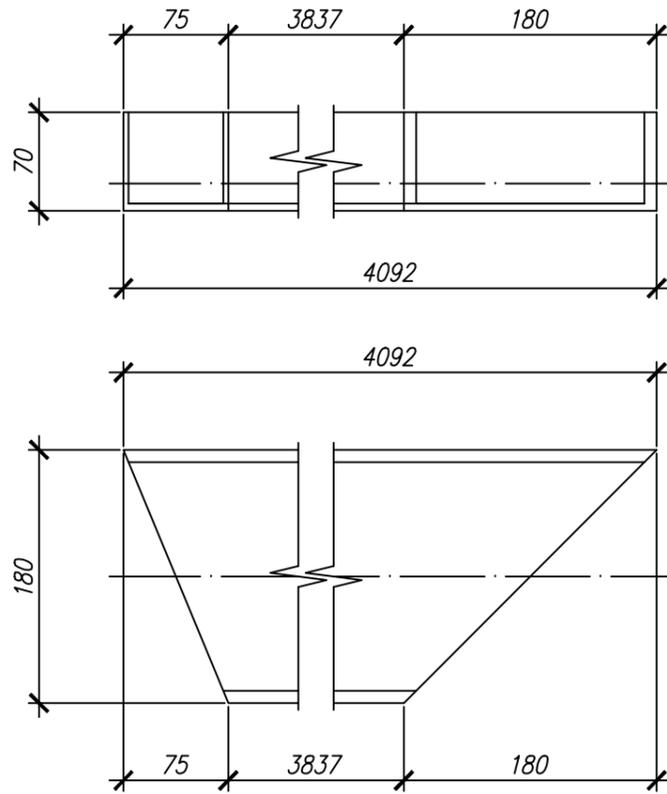


ноз.1010 (M1:5)
С18Пх1200 С245

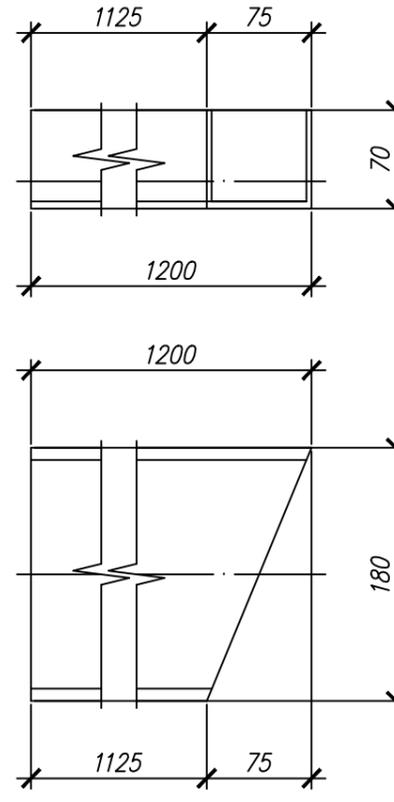


ноз.1011 (M1:5)
С18Пх1200 С245

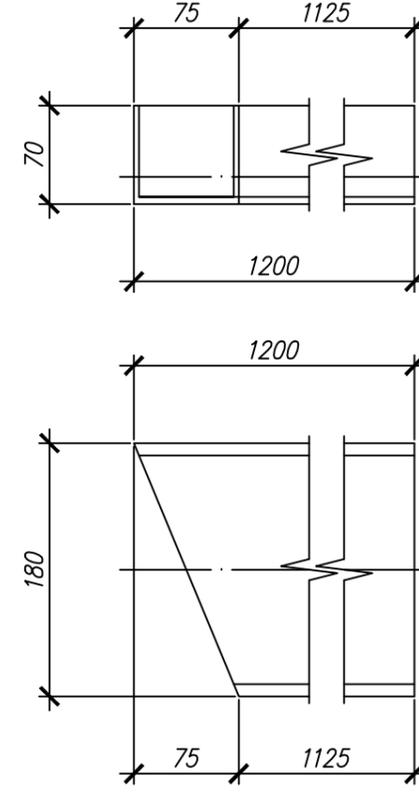


ноз.1012 (M1:5)
С6.5Пх1273 С245

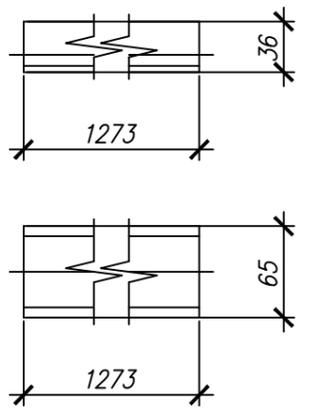


ноз.1002 (M1:5)
Гн. 40х2х1041 С245

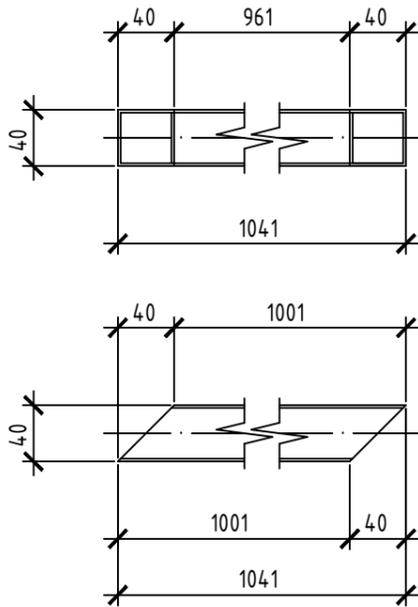


ноз.1001 (M1:5)
Тр. 20х2х1257 С245

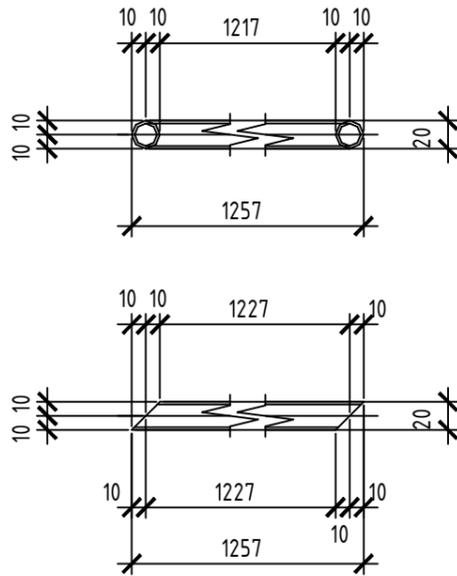


ноз.1006 (M1:5)
Тр. 20х2х1230 С245

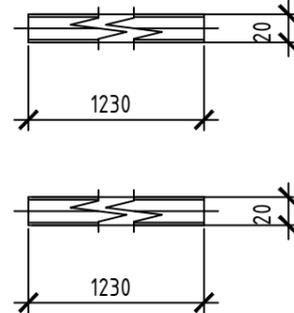


ноз.1007 (M1:5)
Тр. 20х2х1060 С245

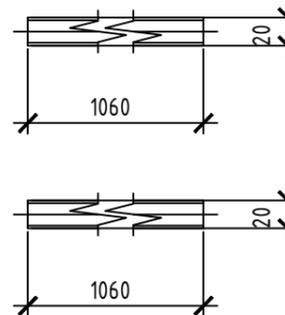

ноз.1003 (M1:5)
Гн. 40х2х1000 С245

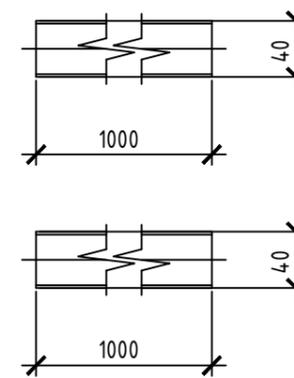














ноз.1000 (M1:5)
С6.5Пх1200 С245

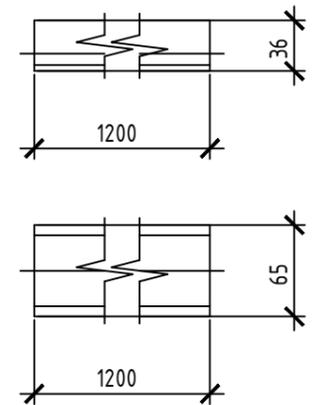

Инв. N подл. Подпись и дата


Взам. инв. N

Изм.	Кол.ч.	Лист	№ док.	Подп.	Дата			
Разраб.						Лестница		
ГИП						Стадия	Лист	Листов
						Р	Д	1
						КМК		

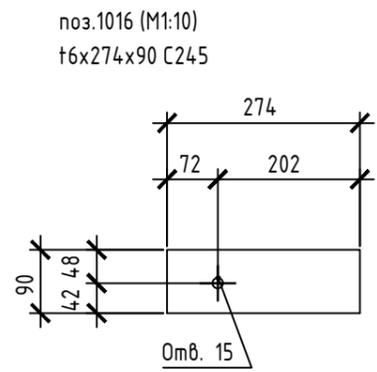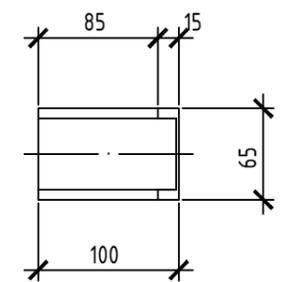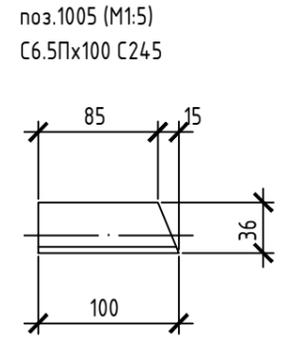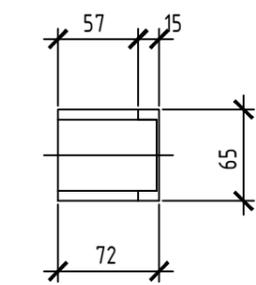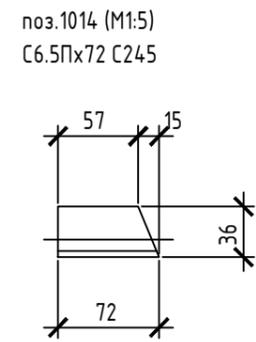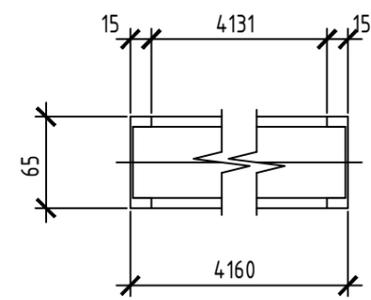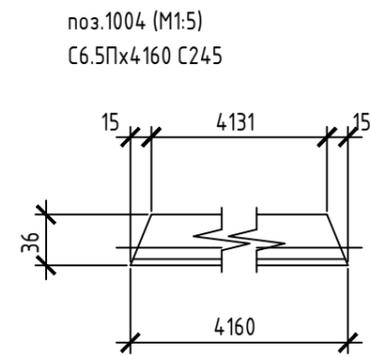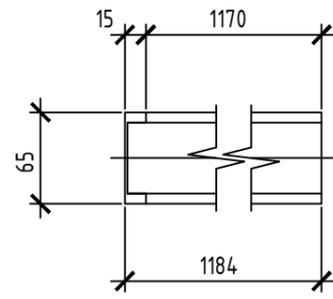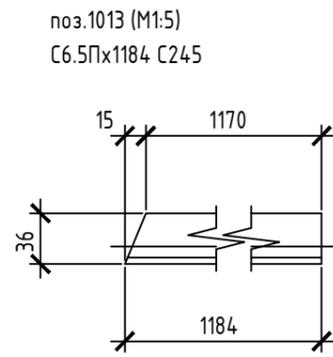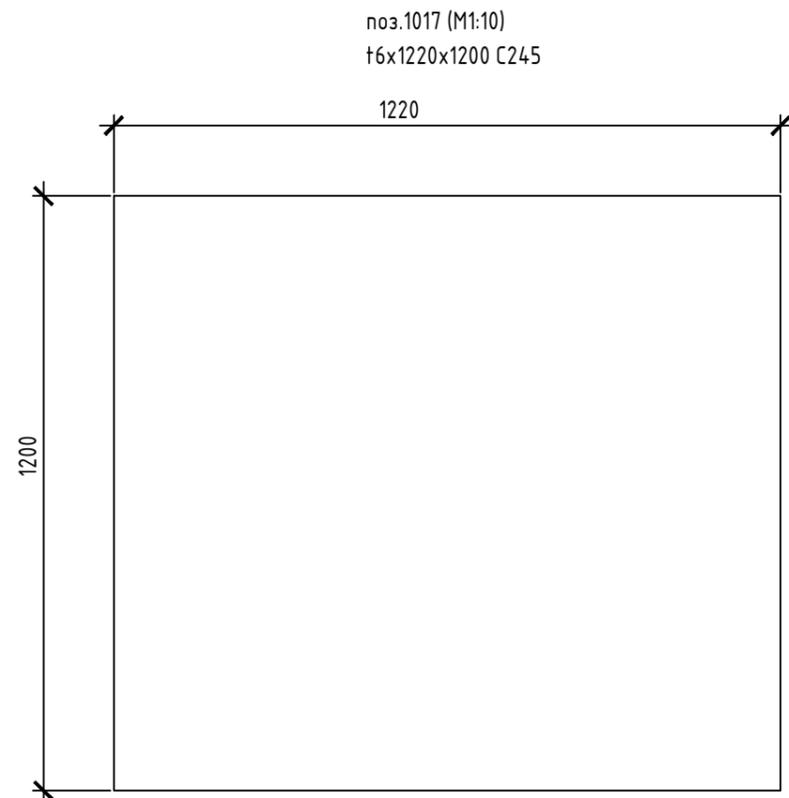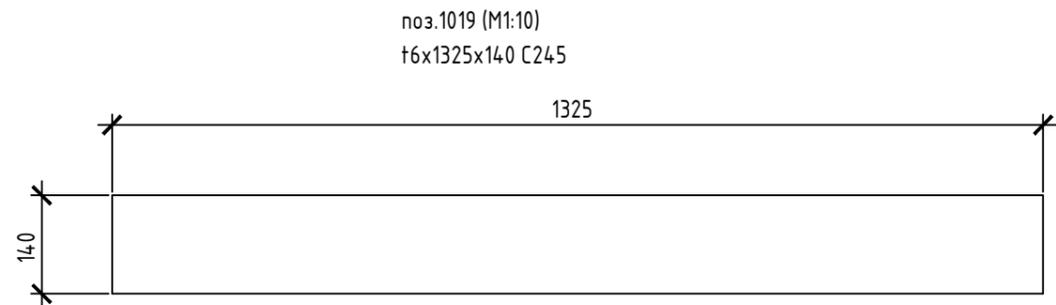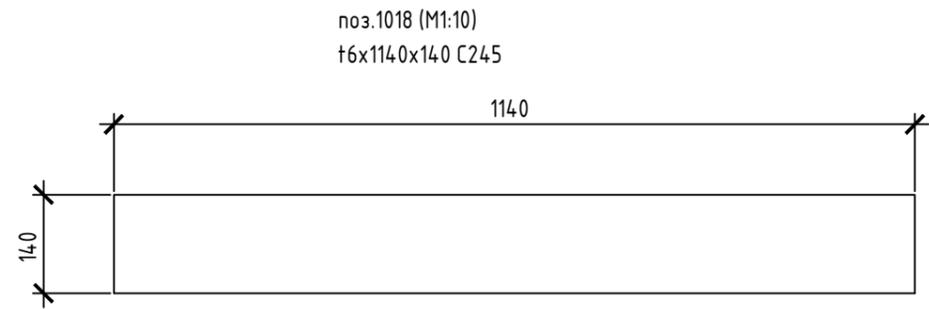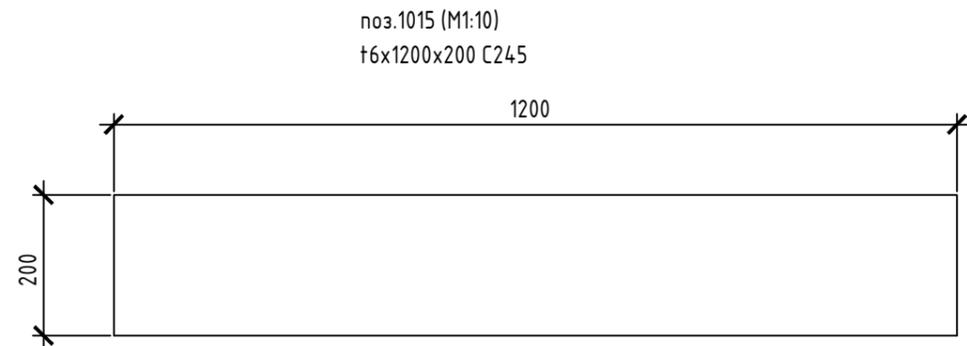

Инв. N подл. Подпись и дата
Взам. инв. N

Изм.	Кол.ч.	Лист	№ док.	Подп.	Дата			
Разраб.						Лестница		
ГИП						Стадия	Лист	Листов
						Р	Д	1
						КМК		

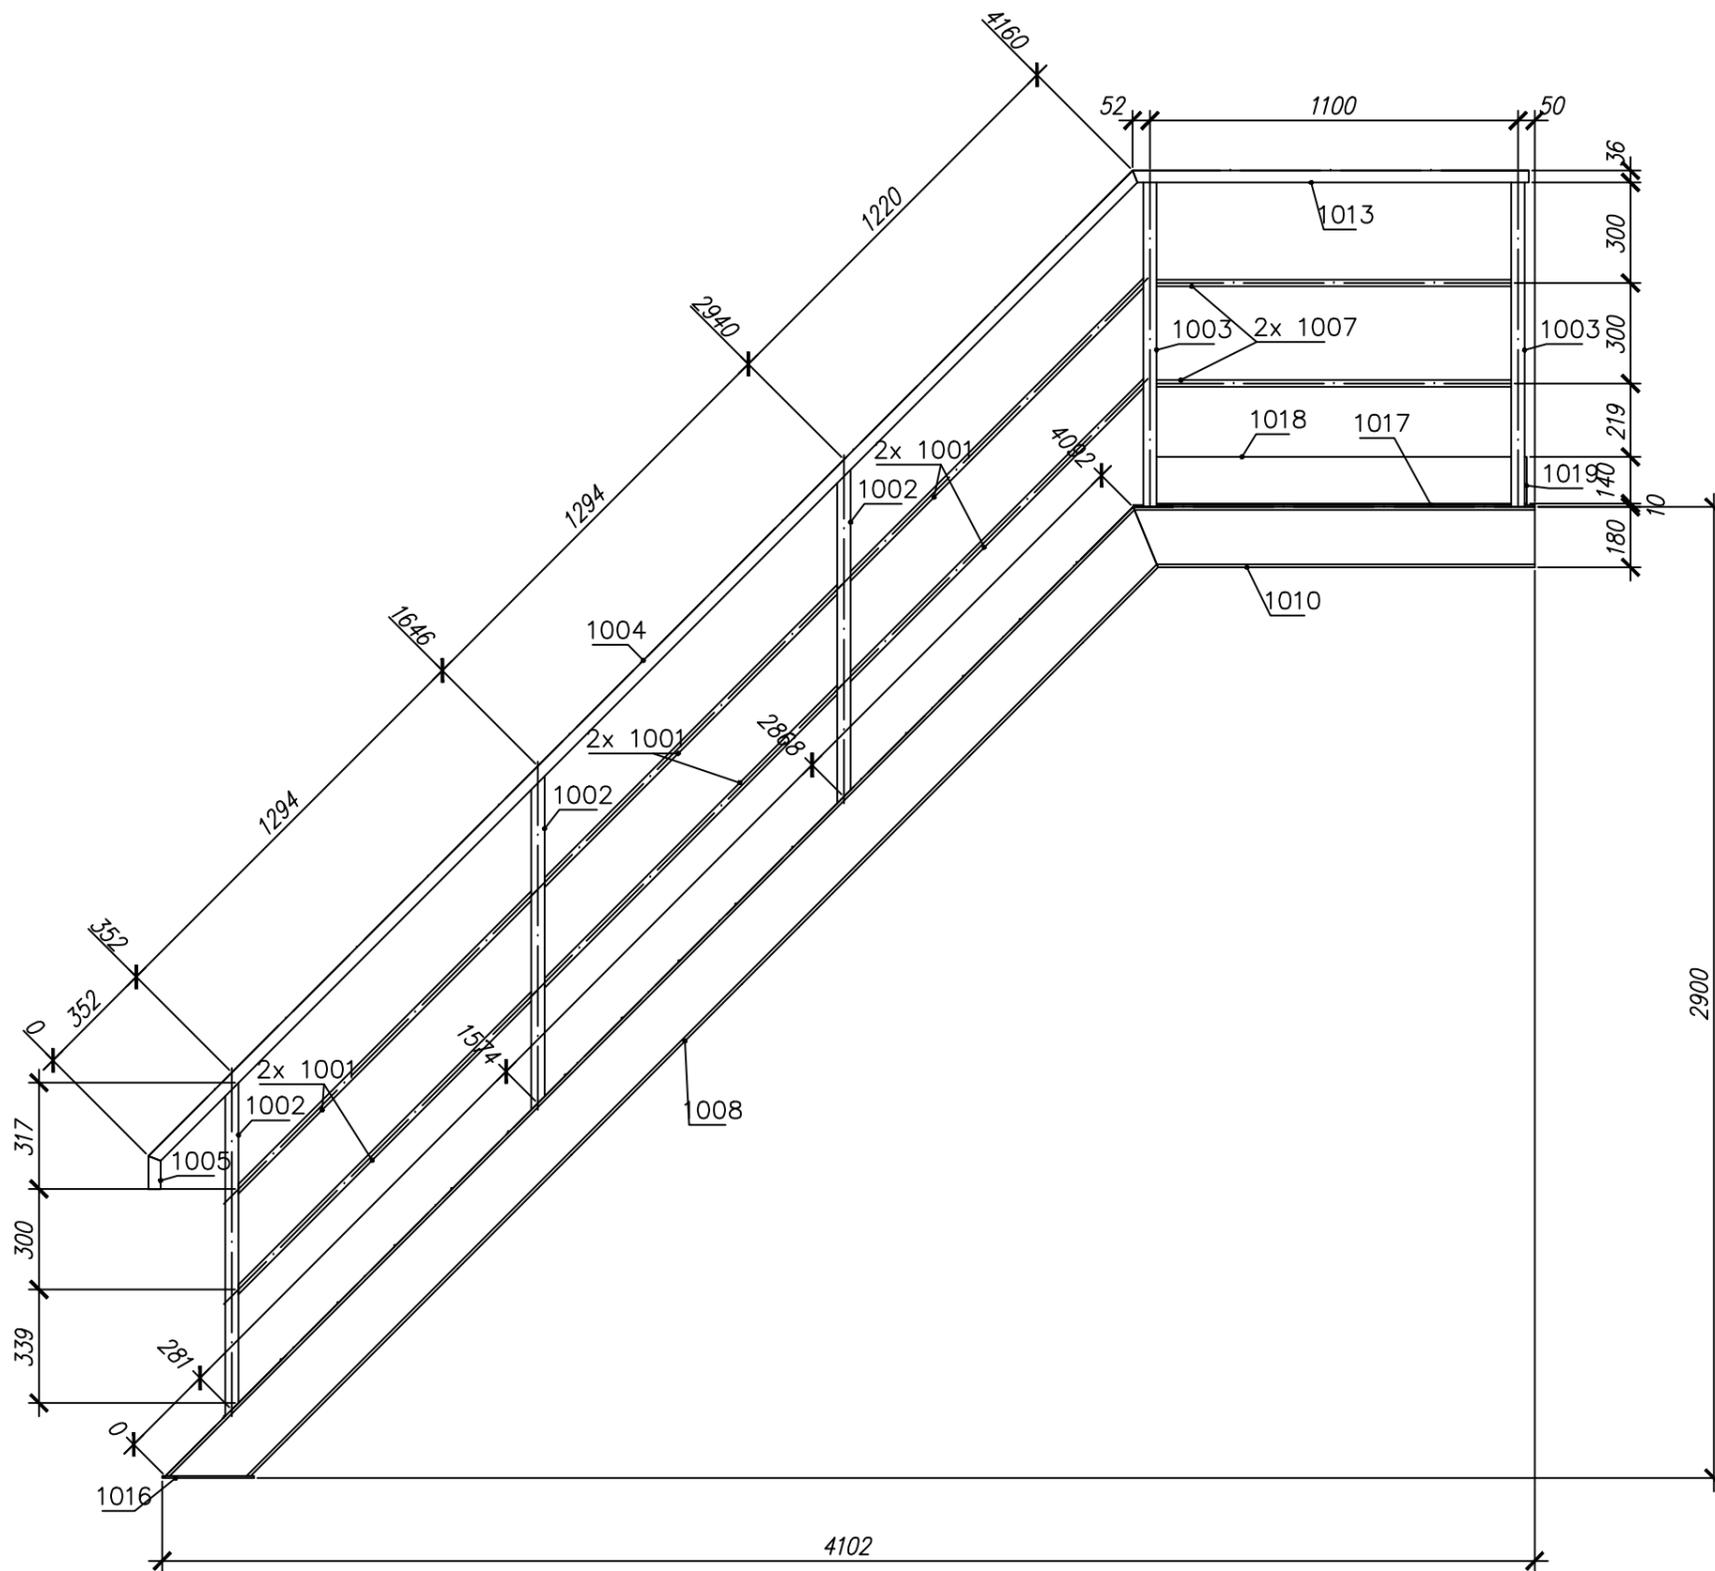

Инв. N подл. Подпись и дата. Взам. инв. N

Изм.	Кол.ч.	Лист	№ док.	Подп.	Дата
Разраб.					
ГИП					

Лестница			Стадия	Лист	Листов
			Р	Д	1
			КМК		
			Формат: А3		