




Согласовано

Взам. инв. №


Подп. и дата

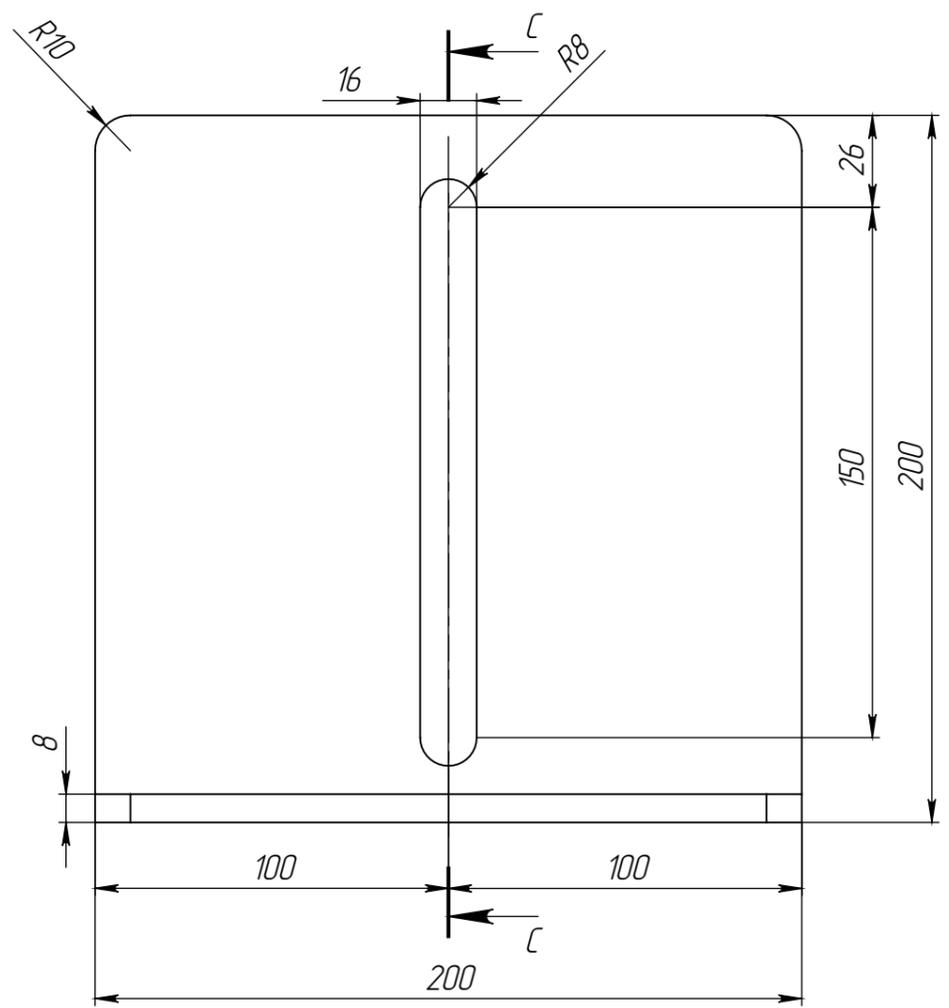

СЕЧЕНИЕ С-С
МАСШТАБ 1:2

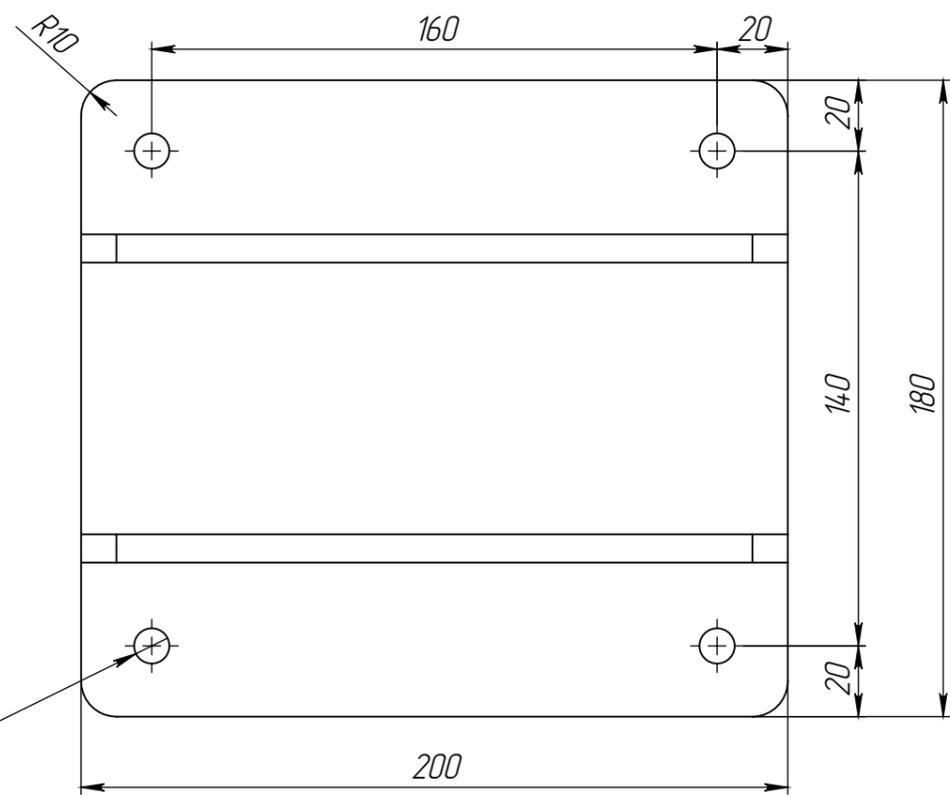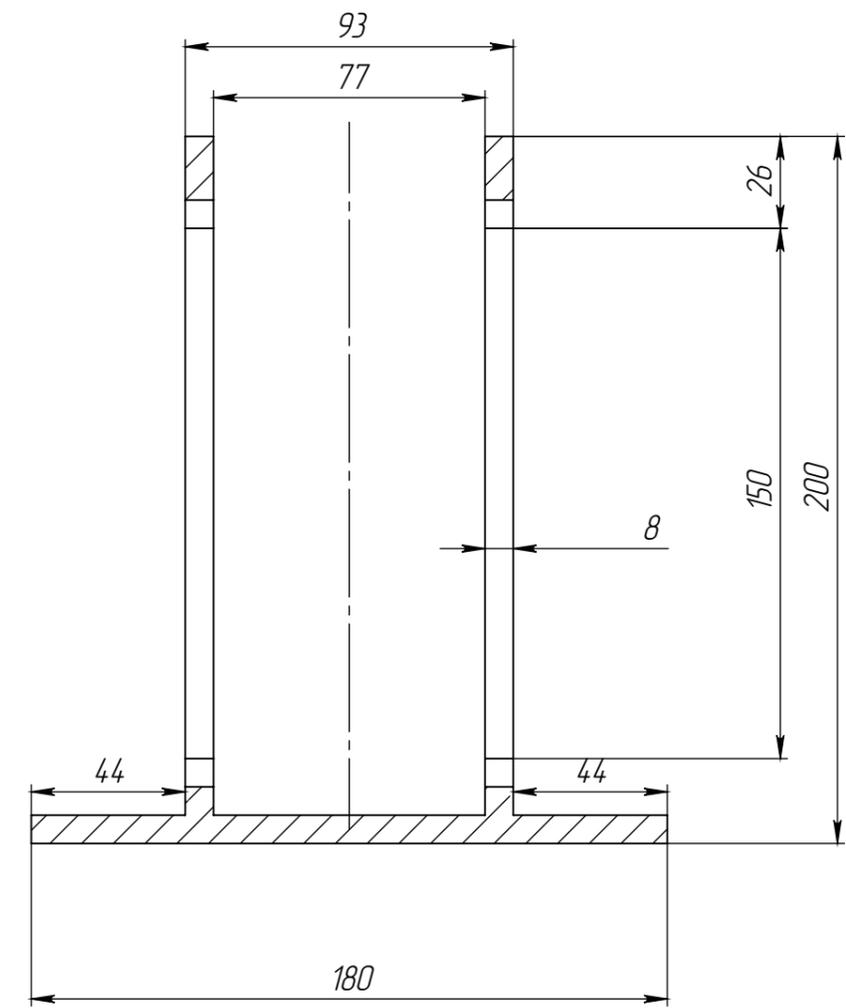

Φ 10 НАСКВОЗЬ

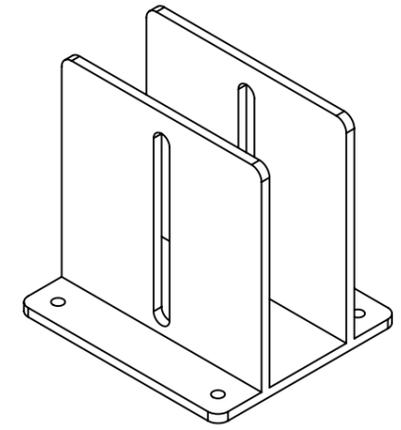

						Кронштейн обхватывающий		
						Верхняя часть кронштейна		
Изм.	Кол.уч.	Лист	№ док.	Подп.	Дата	Стадия	Лист	Листов
Утв.							1	3
Проб.								
Н.контр.						КМК		
Н.отд.								
Разраб.				01.12.2020				